



DETAIL D1

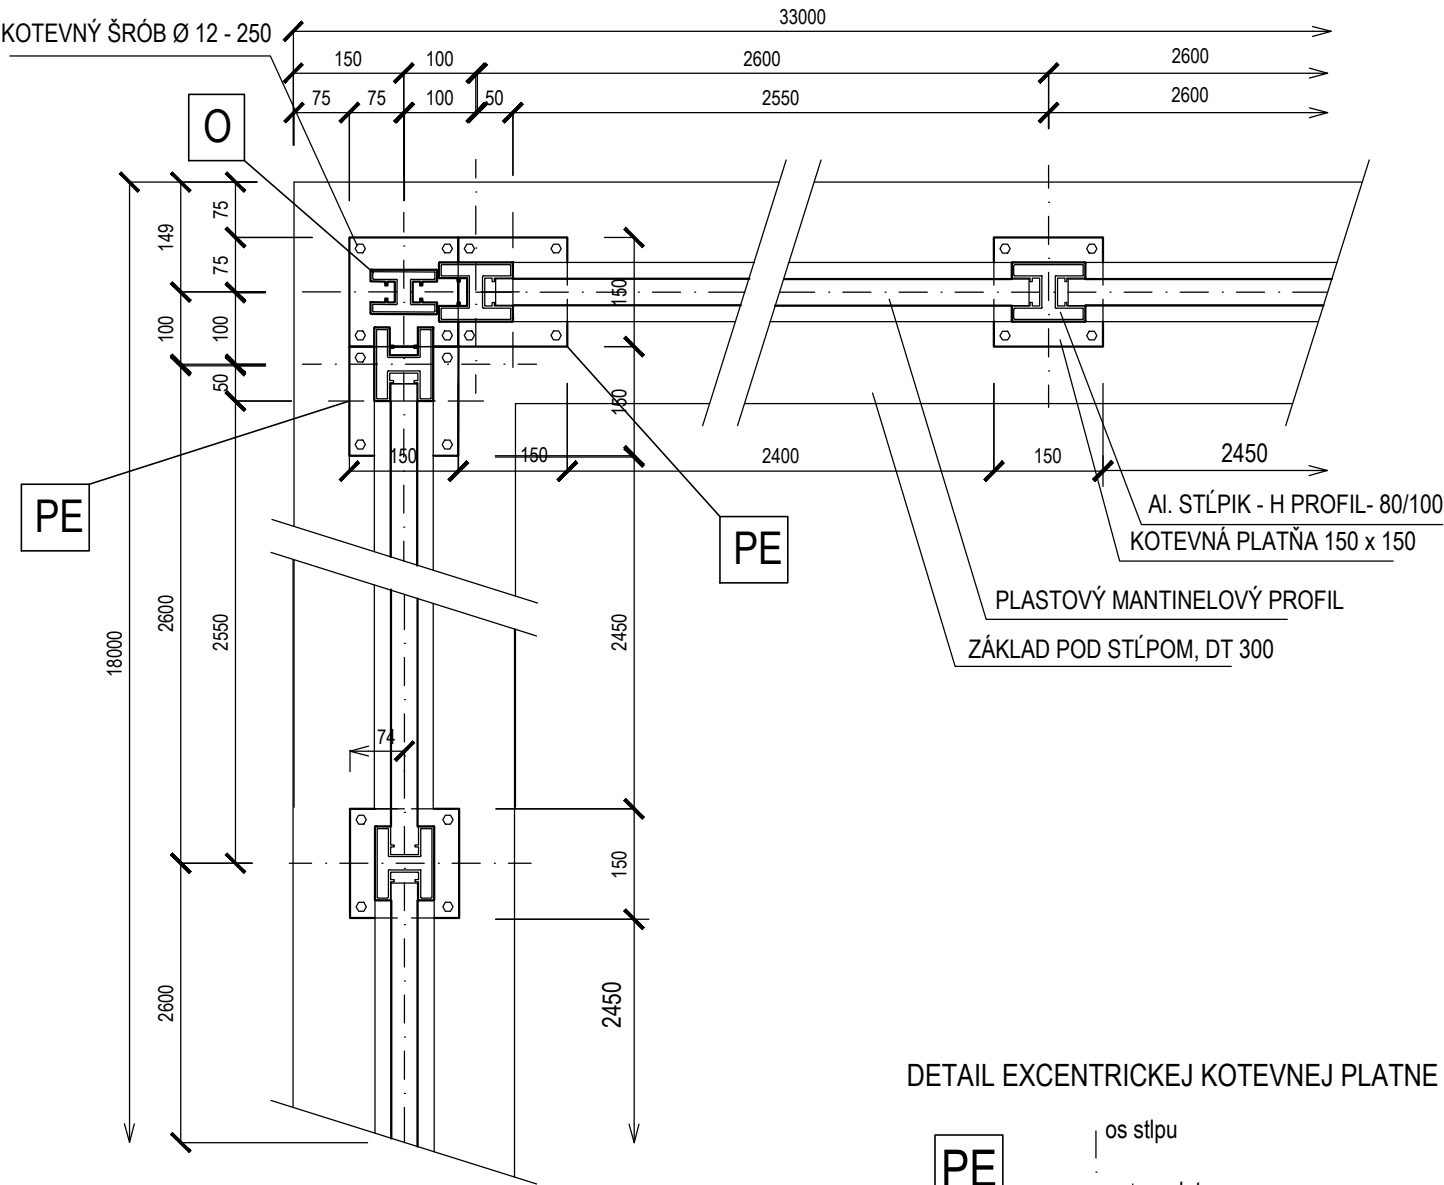

Detail rozmiestnenia kotevných platní v rohu

DETAIL EXCENTRICKEJ KOTEVNEJ PLATNE

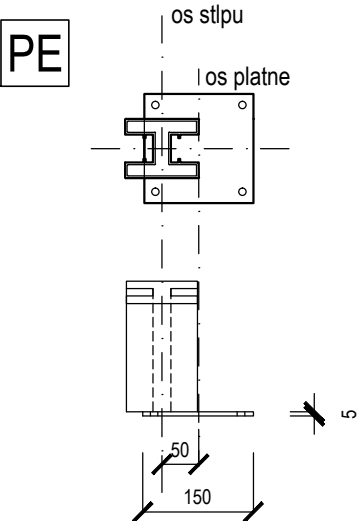

POZNÁMKA

- PE** - EXCENTRICKÁ PLATŇA STĹPA, VYPOSENIE 50mm, spolu 12ks
- O** - STĹP OSVETLENIA

VYPRACOVAL: Ing. J. TOMKOVÁ		ZODP.PROJ.: Ing. M. TOMKOVÁ		 Ing. Marta Tomková 0905 315 399, tdline.ke@gmail.com			
KRAJ: KOŠICKÝ		OKRES: KOŠICE IV					
MIESTO: Gymnázium Košice - Vyšné Opátske, Opatovská cesta 1737/7 , p.č. 970/1,							
INVESTOR: Košický samosprávny kraj, Námestie Maratónu Mieru, 042 66 Košice							
NÁZOV:				FORMÁT:		2A4	
MULTIFUNKČNÉ IHRISKO 33,0 X 18,0 m				DÁTUM:		10/2019	
				STUPEŇ:		PS	
				Č.ZÁKAZKY:		18/2019	
				MIERKA:		1:10	
OBSAH:				Č.VÝKRESU:			
DETAIL UMIESTNENIA STLPOV V ROHU				AS-12			