



POHLAD "C"

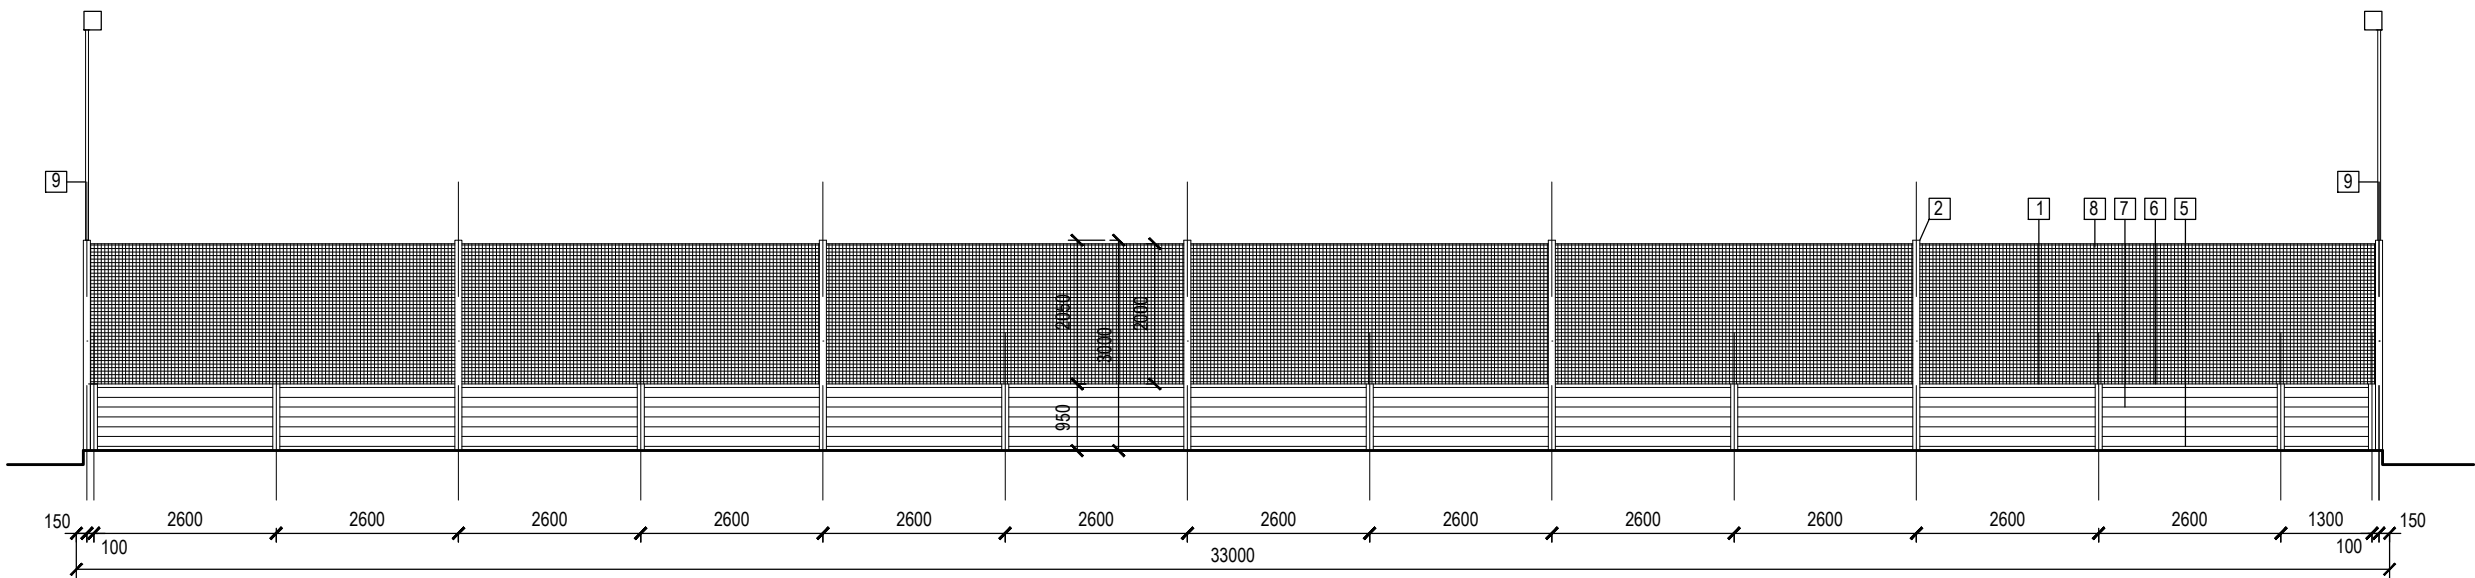

POHLAD "D"

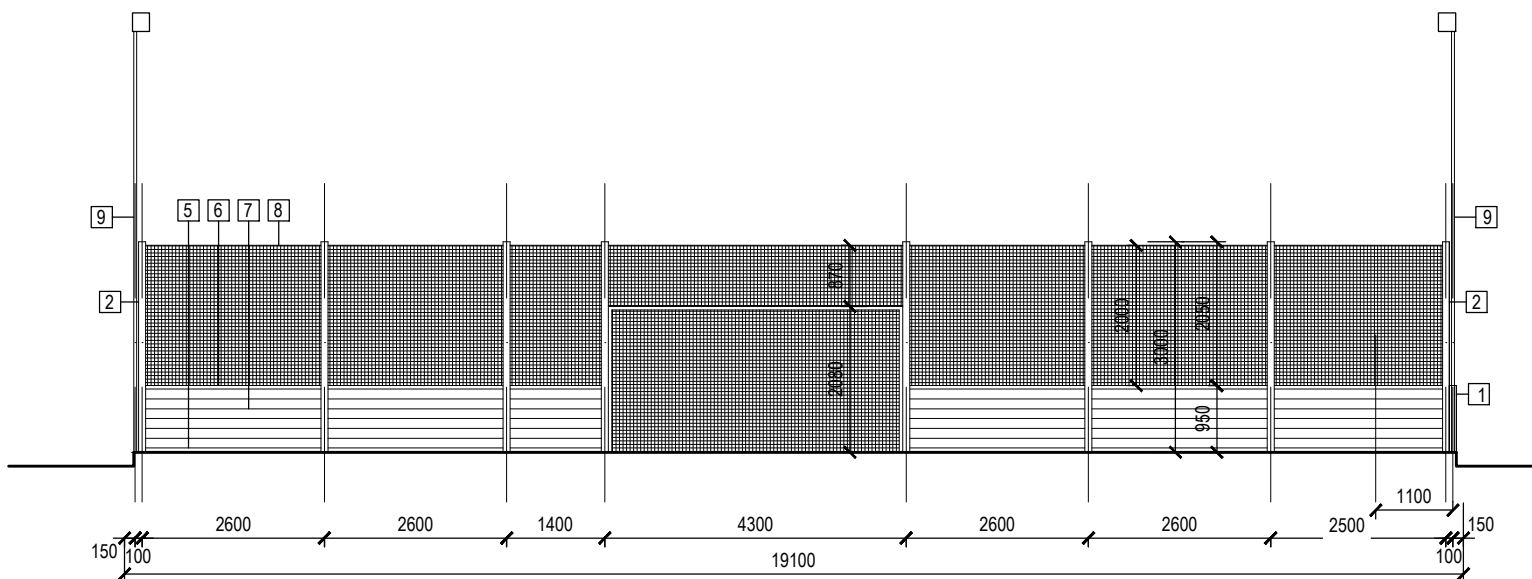

MATERIÁL - MANTINEL + OCHRANNÁ SIEŤ

- 1 - MALÝ SĽPIK - HLINÍKOVÝ PROFIL "H"
- 2 - VEĽKÝ SĽPIK - HLINÍKOVÝ PROFIL "H"
- 3 - KOTEVNÁ PLATŇA 150 x 150 x 5 mm DO ZÁKLADU
- 3a - KOTEVNÁ PLATŇA STĽPIKA 150 x 150 x 5 mm
- 4 - KOTEVNÁ SKRUTKA (ZÁVITNICA dl. 250 mm) Ø 12 - 4 ks/stĺpik
- 5 - SPODNÝ OSADZOVAČÍ AL PROFIL
- 6 - HORNÝ (MADLO) UZATVÁRAČÍ AL PROFIL
- 7 - MANTINELOVÉ PROFILY - 6 ks/modul
- 8 - OCHRANNÁ SIEŤ OKÁ 50 x 50 mm
- 9 - STĽP OSVETLENIA - HLINÍKOVÝ PROFIL "H" - DL. 6000 mm

P O Z N Á M K A :

ELEKTROINŠTALÁCIA PRE OSVETLENIE NIE JE PREDMETOM PROJEKTU A DODÁVKY KÓTOVANÉ NA OSI STĽPOV

VYPRACOVAL:	Ing. J. TOMKOVÁ	ZODP.PROJ.:	Ing. M. TOMKOVÁ	 Ing. Marta Tomková 0905 315 399, tdline.ke@gmail.com	
KRAJ:	KOŠICKÝ	OKRES:	KOŠICE IV		
MIESTO:	Gymnázium Košice - Vyšné Opátske, Opatovská cesta 1737/7 , p.č. 970/1,				
INVESTOR:	Košický samosprávny kraj, Námestie Maratónu Mieru, 042 66 Košice				
NÁZOV:				FORMÁT:	2A4
MULTIFUNKČNÉ IHRISKO 33,0 X 18,0 m				DÁTUM:	10/2019
				STUPEŇ:	PS
				Č.ZÁKAZKY:	18/2019
				MIERKA:	1:100
OBSAH:				Č.VÝKRESU:	AS-8
POHL'ADY C,D					